
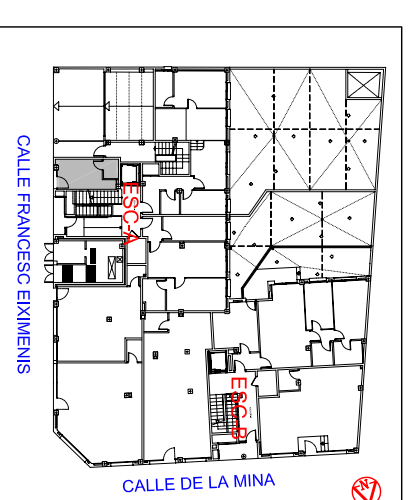


ESCALERA A  
PLANTA BAJA  
LOCAL Nº 1

SUP. CONST.: 12,75 m²

ESCALA 1:50

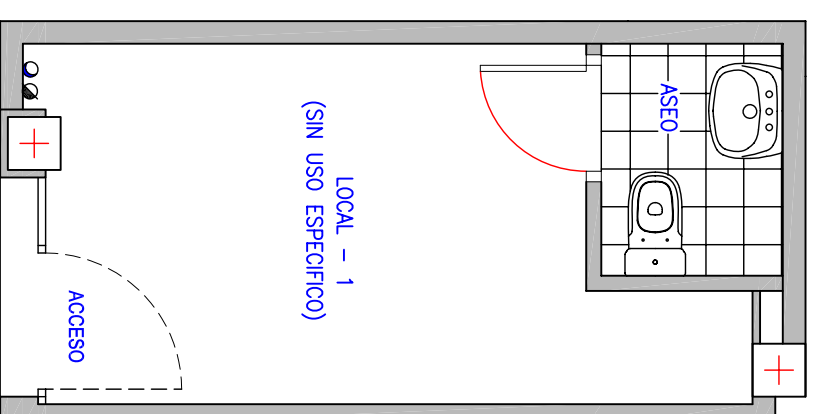

EDIFICIO DE 27 VIVIENDAS, LOCALES  
Y APARCAMIENTO ENTRE MEDIANERAS

Calle de la Mina nº 6,  
Calle Francesc Eiximendis nº 15, PARETS DEL VALLES

