
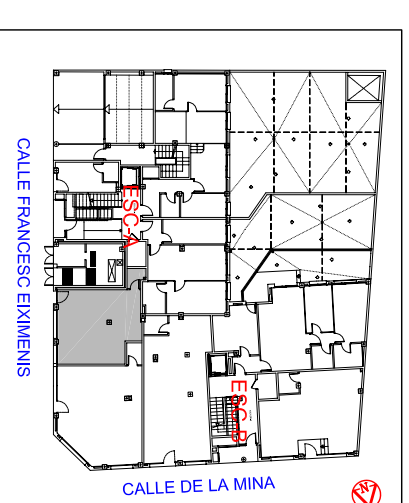


ESCALERA A
PLANTA BAJA
LOCAL Nº 2

SUP. CONST.: 40,78 m²

ESCALA 1:50

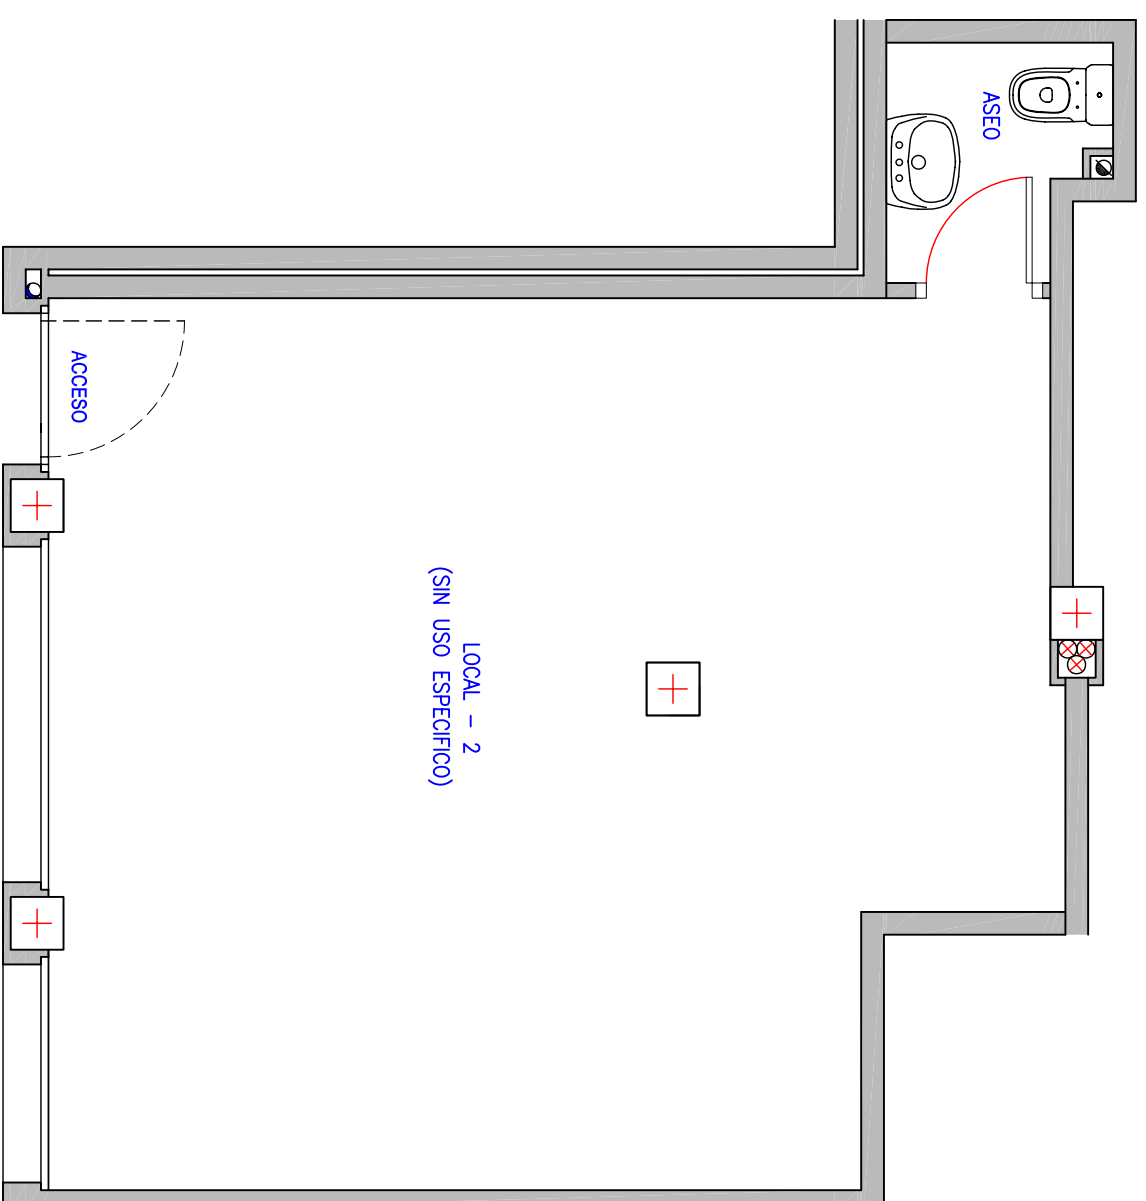

EDIFICIO DE 27 VIVIENDAS, LOCALES
Y APARCAMIENTO ENTRE MEDIANERAS

Calle de la Mina nº 6,
Calle Francesc Eiximens nº 15, PARETS DEL VALLES

