
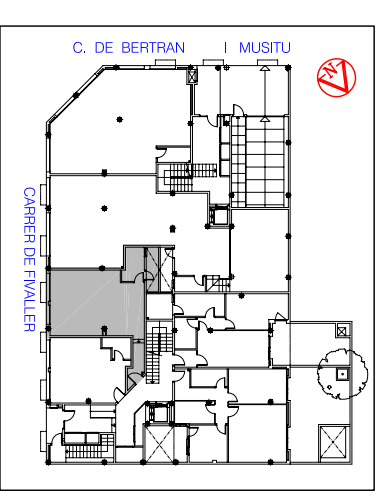


**ESCALERA B**  
**PLANTA BAJA**  
**DESPACHO-1**  
 SUP. CONST.: 44,97 m<sup>2</sup>  
 SUP. TERRAZA DESC.: 1,45 m<sup>2</sup>  
 ESCALA 1:50

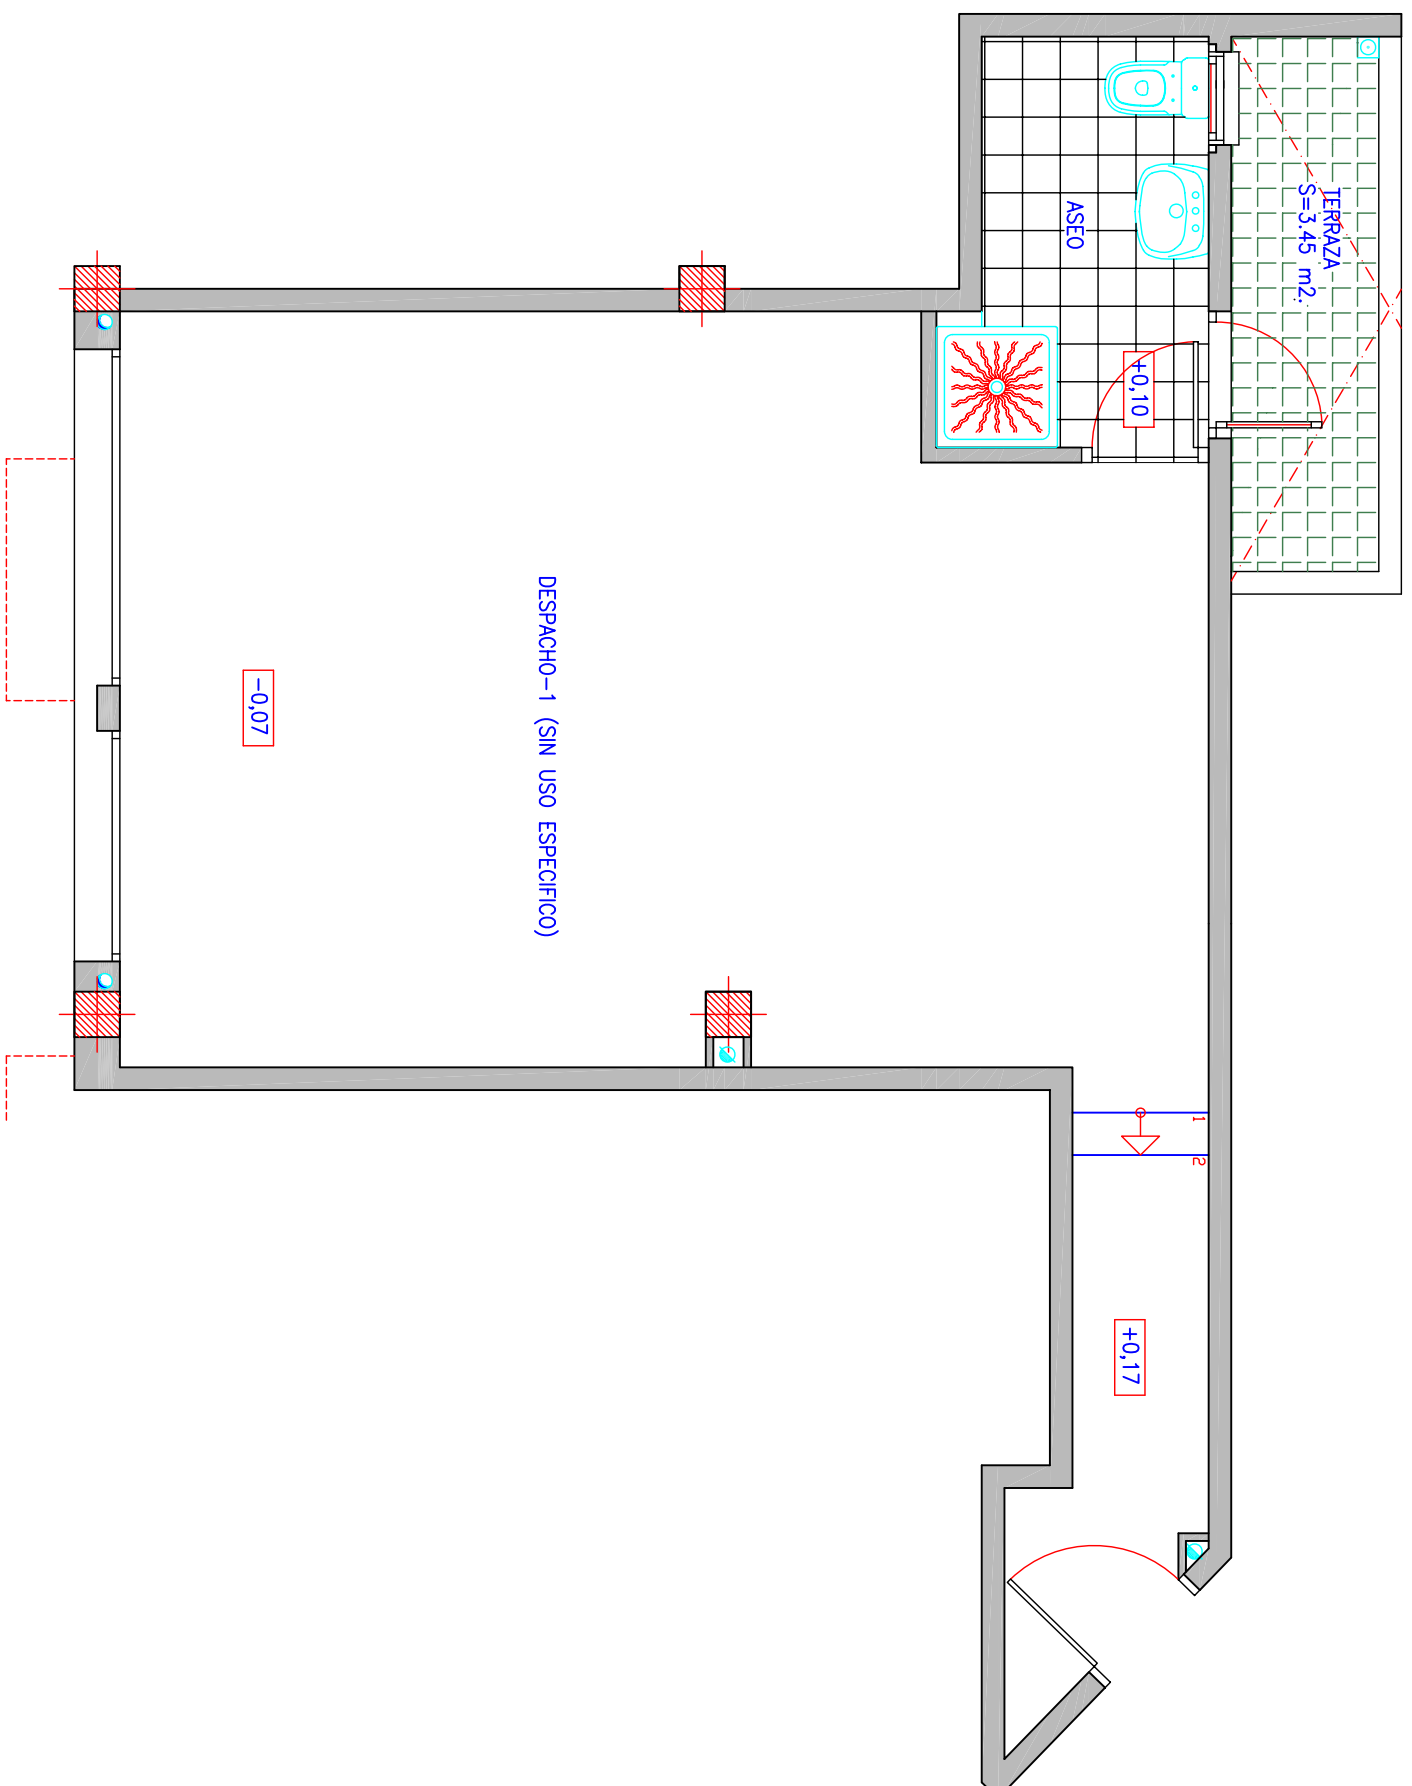

**EDIFICIO DE 18 VIVIENDAS, LOCALES  
 Y APARCAMIENTO ENTRE MEDIANERAS**

Calle de Bertran i Musitu nº 45,  
 Calle de Fivaller nº 19-21, VILADECANS

**dragomall BCN**  
PROYECTOS INMOBILIARIOS

Calle Nicaragua 132-134, 1º 1ª, 08029 BARCELONA  
 Tfno.: 93.322.29.11 / 93.322.85.06