
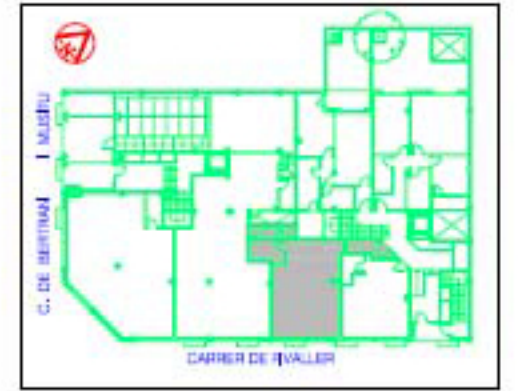


ESCALERA B
 PLANTA BAJA
 DESPACHO-1
 SUP. CONST.: 44,97 m²
 SUP. TERRAZA DESC.: 1,45 m²
 ESCALA 1:50

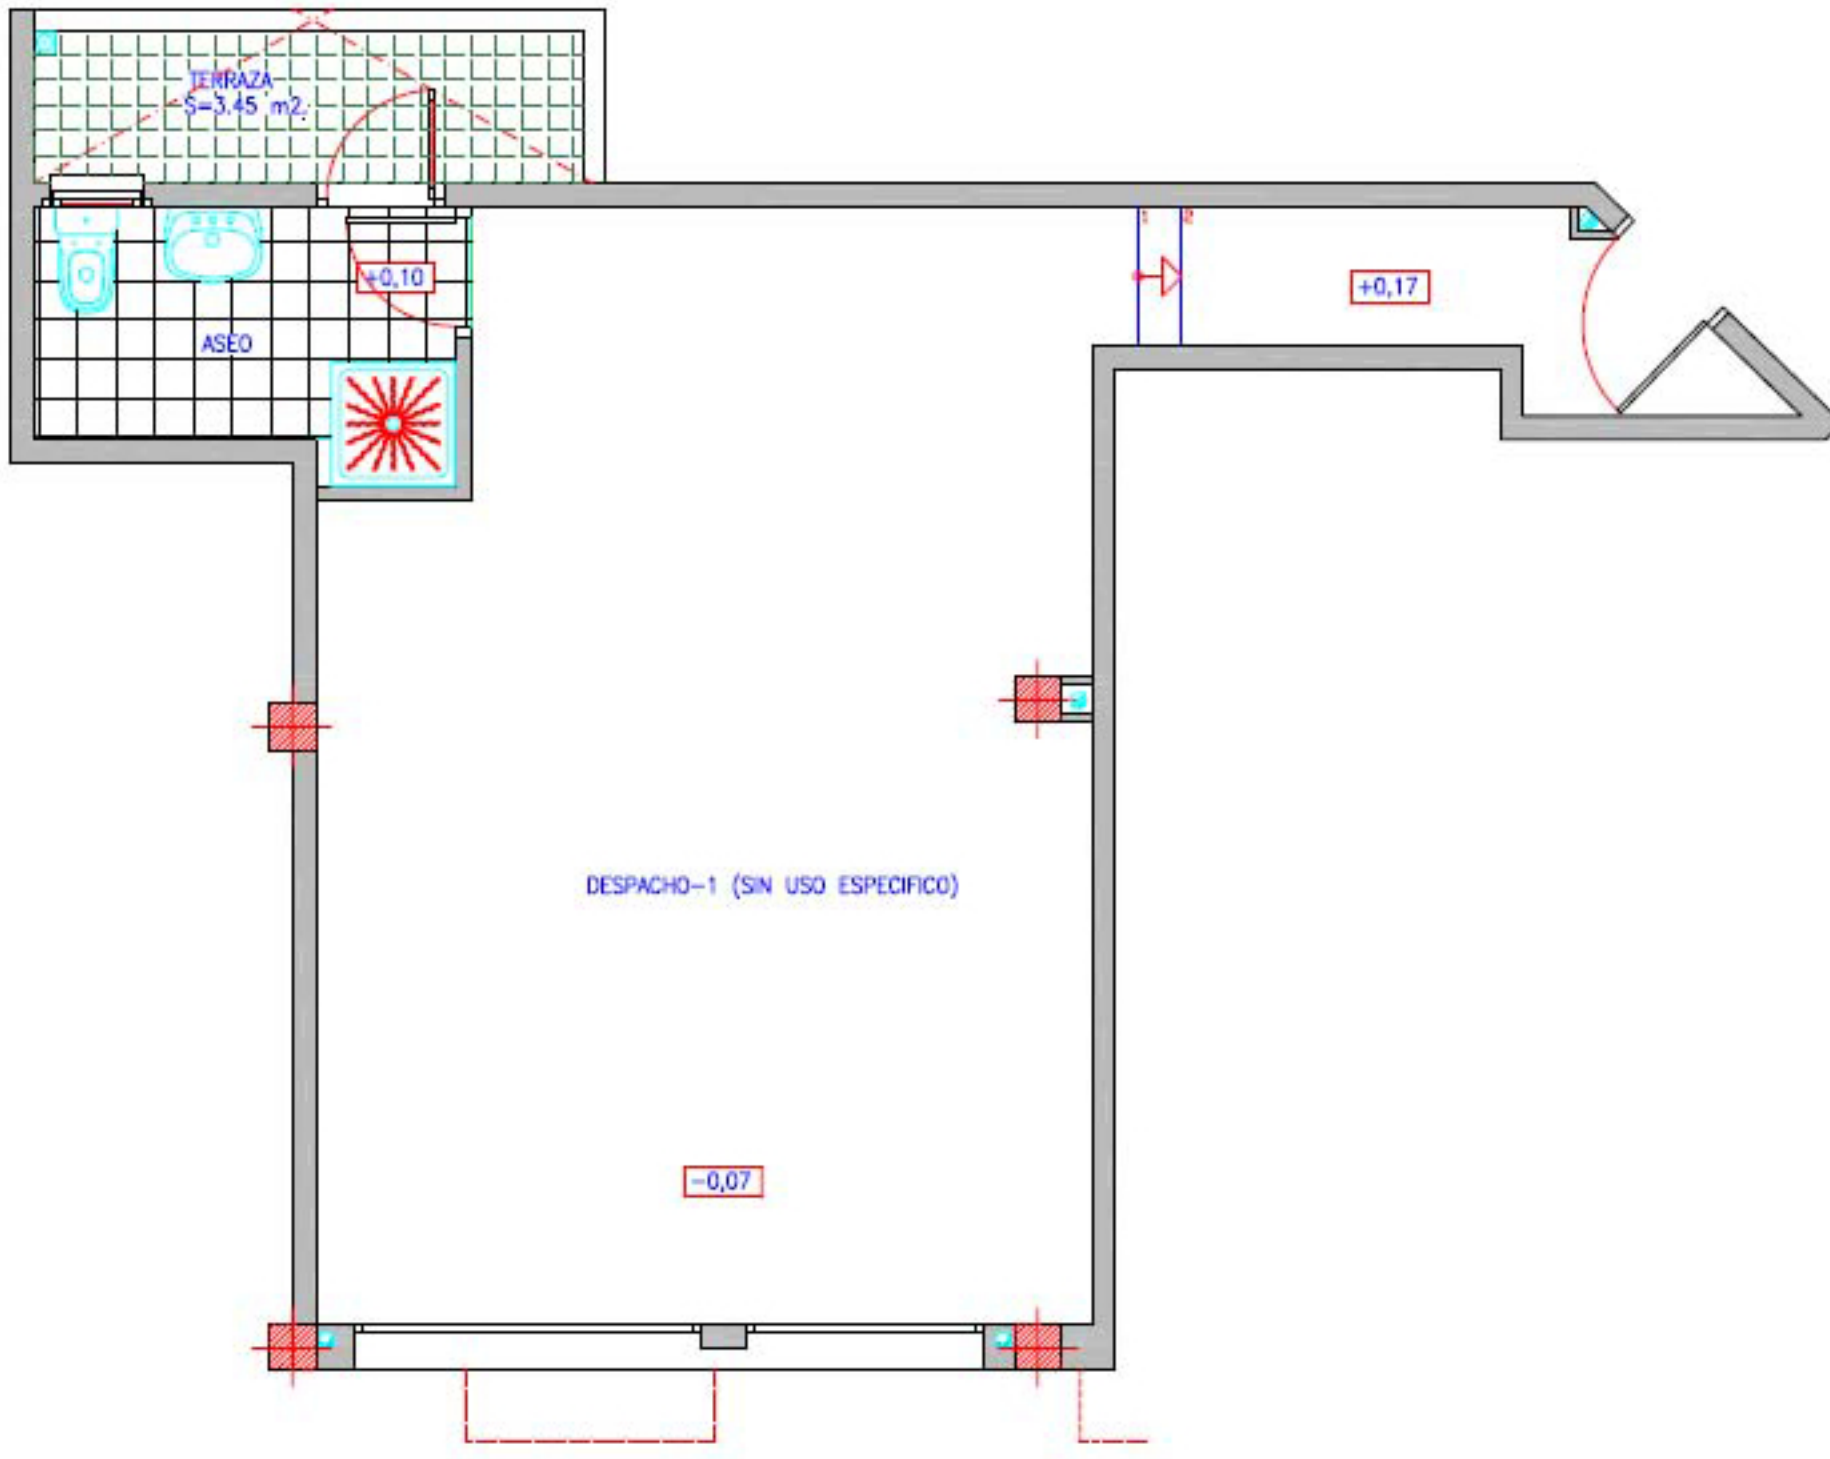



diagonal BCN
 PROJECT ASSOCIATES

Calle Nicaragua 132-134, 1^a 1^a, 08029 BARCELONA
 Tfno.: 93.322.28.11 / 93.322.85.08

EDIFICIO DE 18 VIVIENDAS, LOCALES
 Y APARCAMIENTO ENTRE MEDIANERAS
 Calle de Bertran I Mustu nº 45,
 Calle de Fvaller nº 19-21. VILADECANS

FOLLETO REALIZADO A EFECTOS PROMOCIONALES,
 NO CONSTITUYE DOCUMENTO LEGAL.

ESCALERA B
 PLANTA BAJA
 DESPACHO-2
 SUP. CONST.: 32,54 m²
 ESCALA 1:50

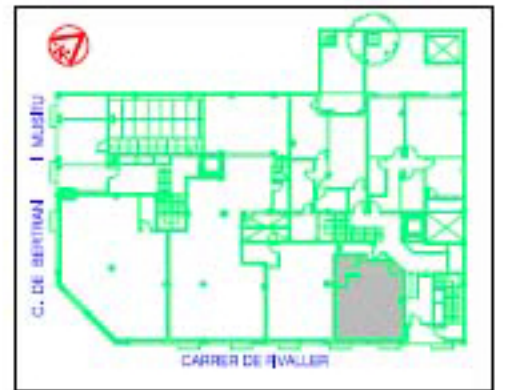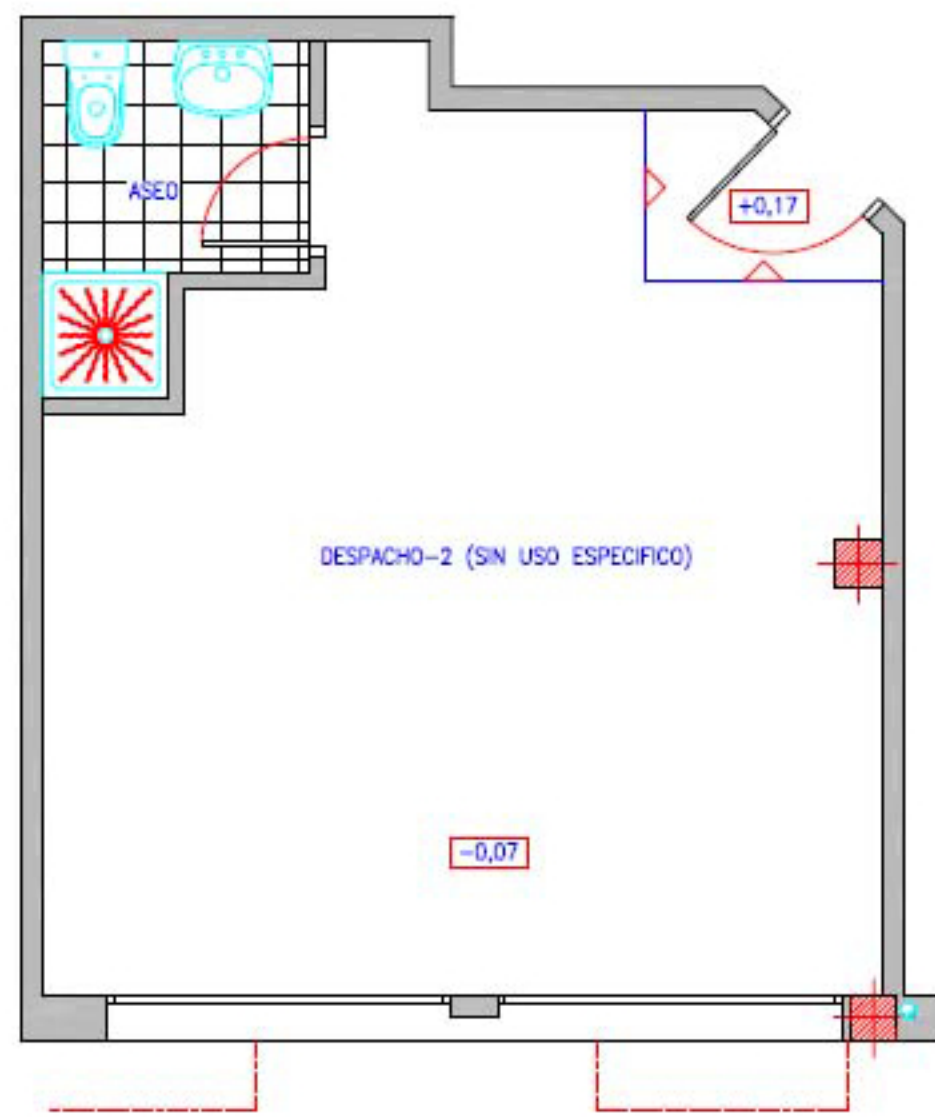



diagonal BCN
 PROJECT ASSOCIATES

Calle Nicaragua 132-134, 1^a 1^a, 08029 BARCELONA
 Tfno.: 93.322.28.11 / 93.322.85.08

EDIFICIO DE 18 VIVIENDAS, LOCALES
 Y APARCAMIENTO ENTRE MEDIANERAS
 Calle de Bertran I Mustu nº 45,
 Calle de Fvaller nº 19-21. VILADECANS

FOLLETO REALIZADO A EFECTOS PROMOCIONALES,
 NO CONSTITUYE DOCUMENTO LEGAL.

ESCALERA A
 PLANTA BAJA
 LOCAL-2
 SUP. CONST.: 126,22 m²
 SUP. TERRAZA DESC.: 1,45 m²
 ESCALA 1:50

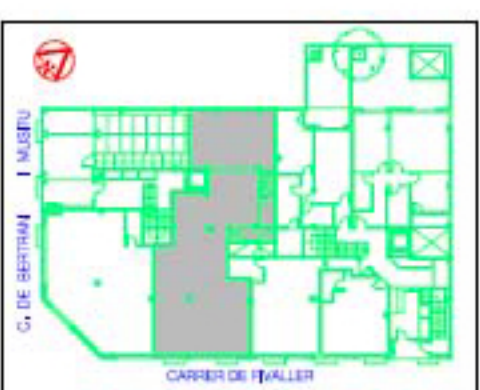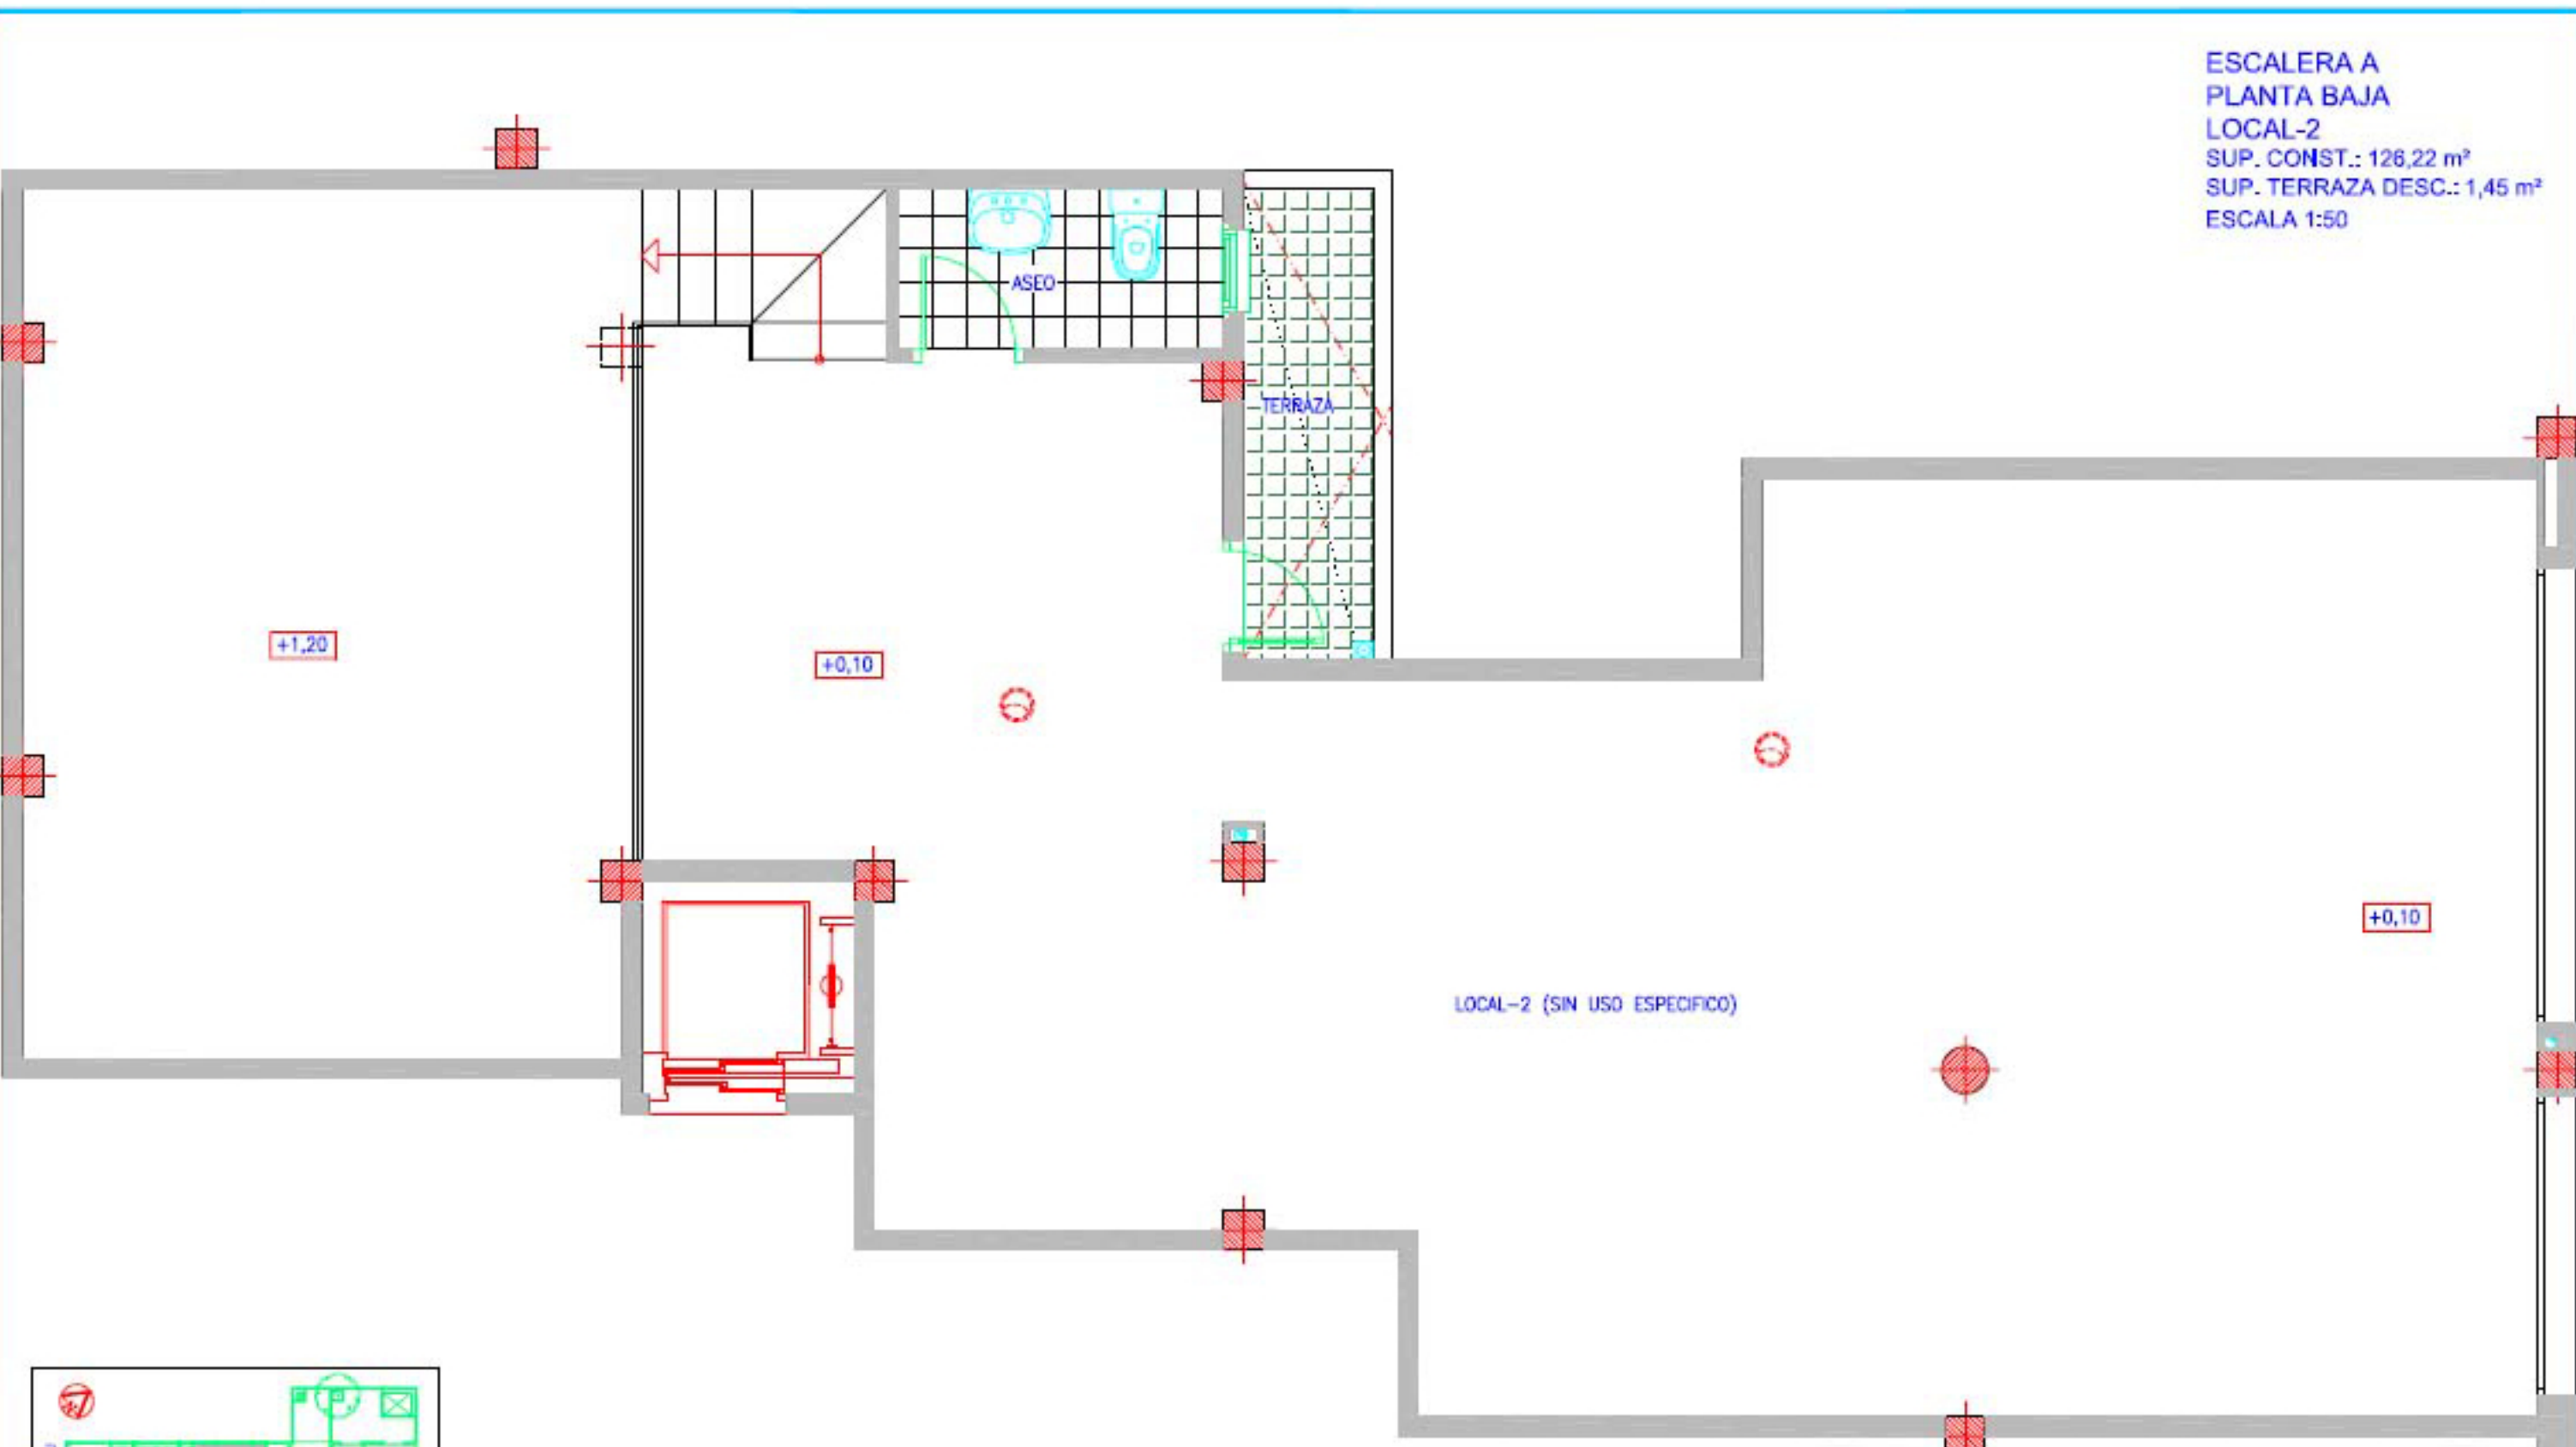

diagonal BCN
 PROJECT ASSOCIATES

Calle Nicaragua 132-134, 1^a 1^a, 08029 BARCELONA
 Tfno.: 93.322.28.11 / 93.322.85.08

EDIFICIO DE 18 VIVIENDAS, LOCALES
 Y APARCAMIENTO ENTRE MEDIANERAS
 Calle de Bertran I Mustu nº 45,
 Calle de Fvaller nº 19-21. VILADECANS

FOLLETO REALIZADO A EFECTOS PROMOCIONALES,
 NO CONSTITUYE DOCUMENTO LEGAL.